

**AYUNTAMIENTO
DE MIJAS**
DEPARTAMENTO DE
ENERGÍA Y EFICIENCIA

DENOMINACION:

**INSTALACIÓN ELÉCTRICA
DE LAS FERIAS DEL MUNICIPIO DE MIJAS. MÁLAGA.**

Nº de CONTROL:

FECHA: **Marzo 2017**
ESCALA: **1/4000**

PLANO:

**SITUACIÓN
"Feria LA CALA"**

INGENIERA INDUSTRIAL MUNICIPAL:

Sonia Márquez Varo.

Nº de PLANO:

01



APARCAMIENTO FERIA DE NOCHE

OCUPACIÓN FERIA DE NOCHE

OCUPACIÓN FERIA DE DÍA



**AYUNTAMIENTO
DE MIJAS**
DEPARTAMENTO DE
ENERGÍA Y EFICIENCIA

DENOMINACION:

**INSTALACIÓN ELÉCTRICA
DE LAS FERIAS DEL MUNICIPIO DE MIJAS. MÁLAGA.**

Nº de CONTROL:

FECHA: **Marzo 2017**

ESCALA: **1/2000**

PLANO:

**EMPLAZAMIENTO
"FERIA LA CALA"**

INGENIERA INDUSTRIAL MUNICIPAL:

Sonia Márquez Varo.

Nº de PLANO:

02



**AYUNTAMIENTO
DE MIJAS**
DEPARTAMENTO DE
ENERGÍA Y EFICIENCIA

DENOMINACION:

**INSTALACIÓN ELÉCTRICA
DE LAS FERIAS DEL MUNICIPIO DE MIJAS. MÁLAGA.**

Nº de CONTROL:

FECHA: **Marzo 2017**

ESCALA: **1/2000**

PLANO:


**"Feria LA CALA"
PLANO DE OCUPACIÓN - REFERENCIAS CATASTRALES**

INGENIERA INDUSTRIAL MUNICIPAL:

Sonia Márquez Varo.

Nº de PLANO:

03

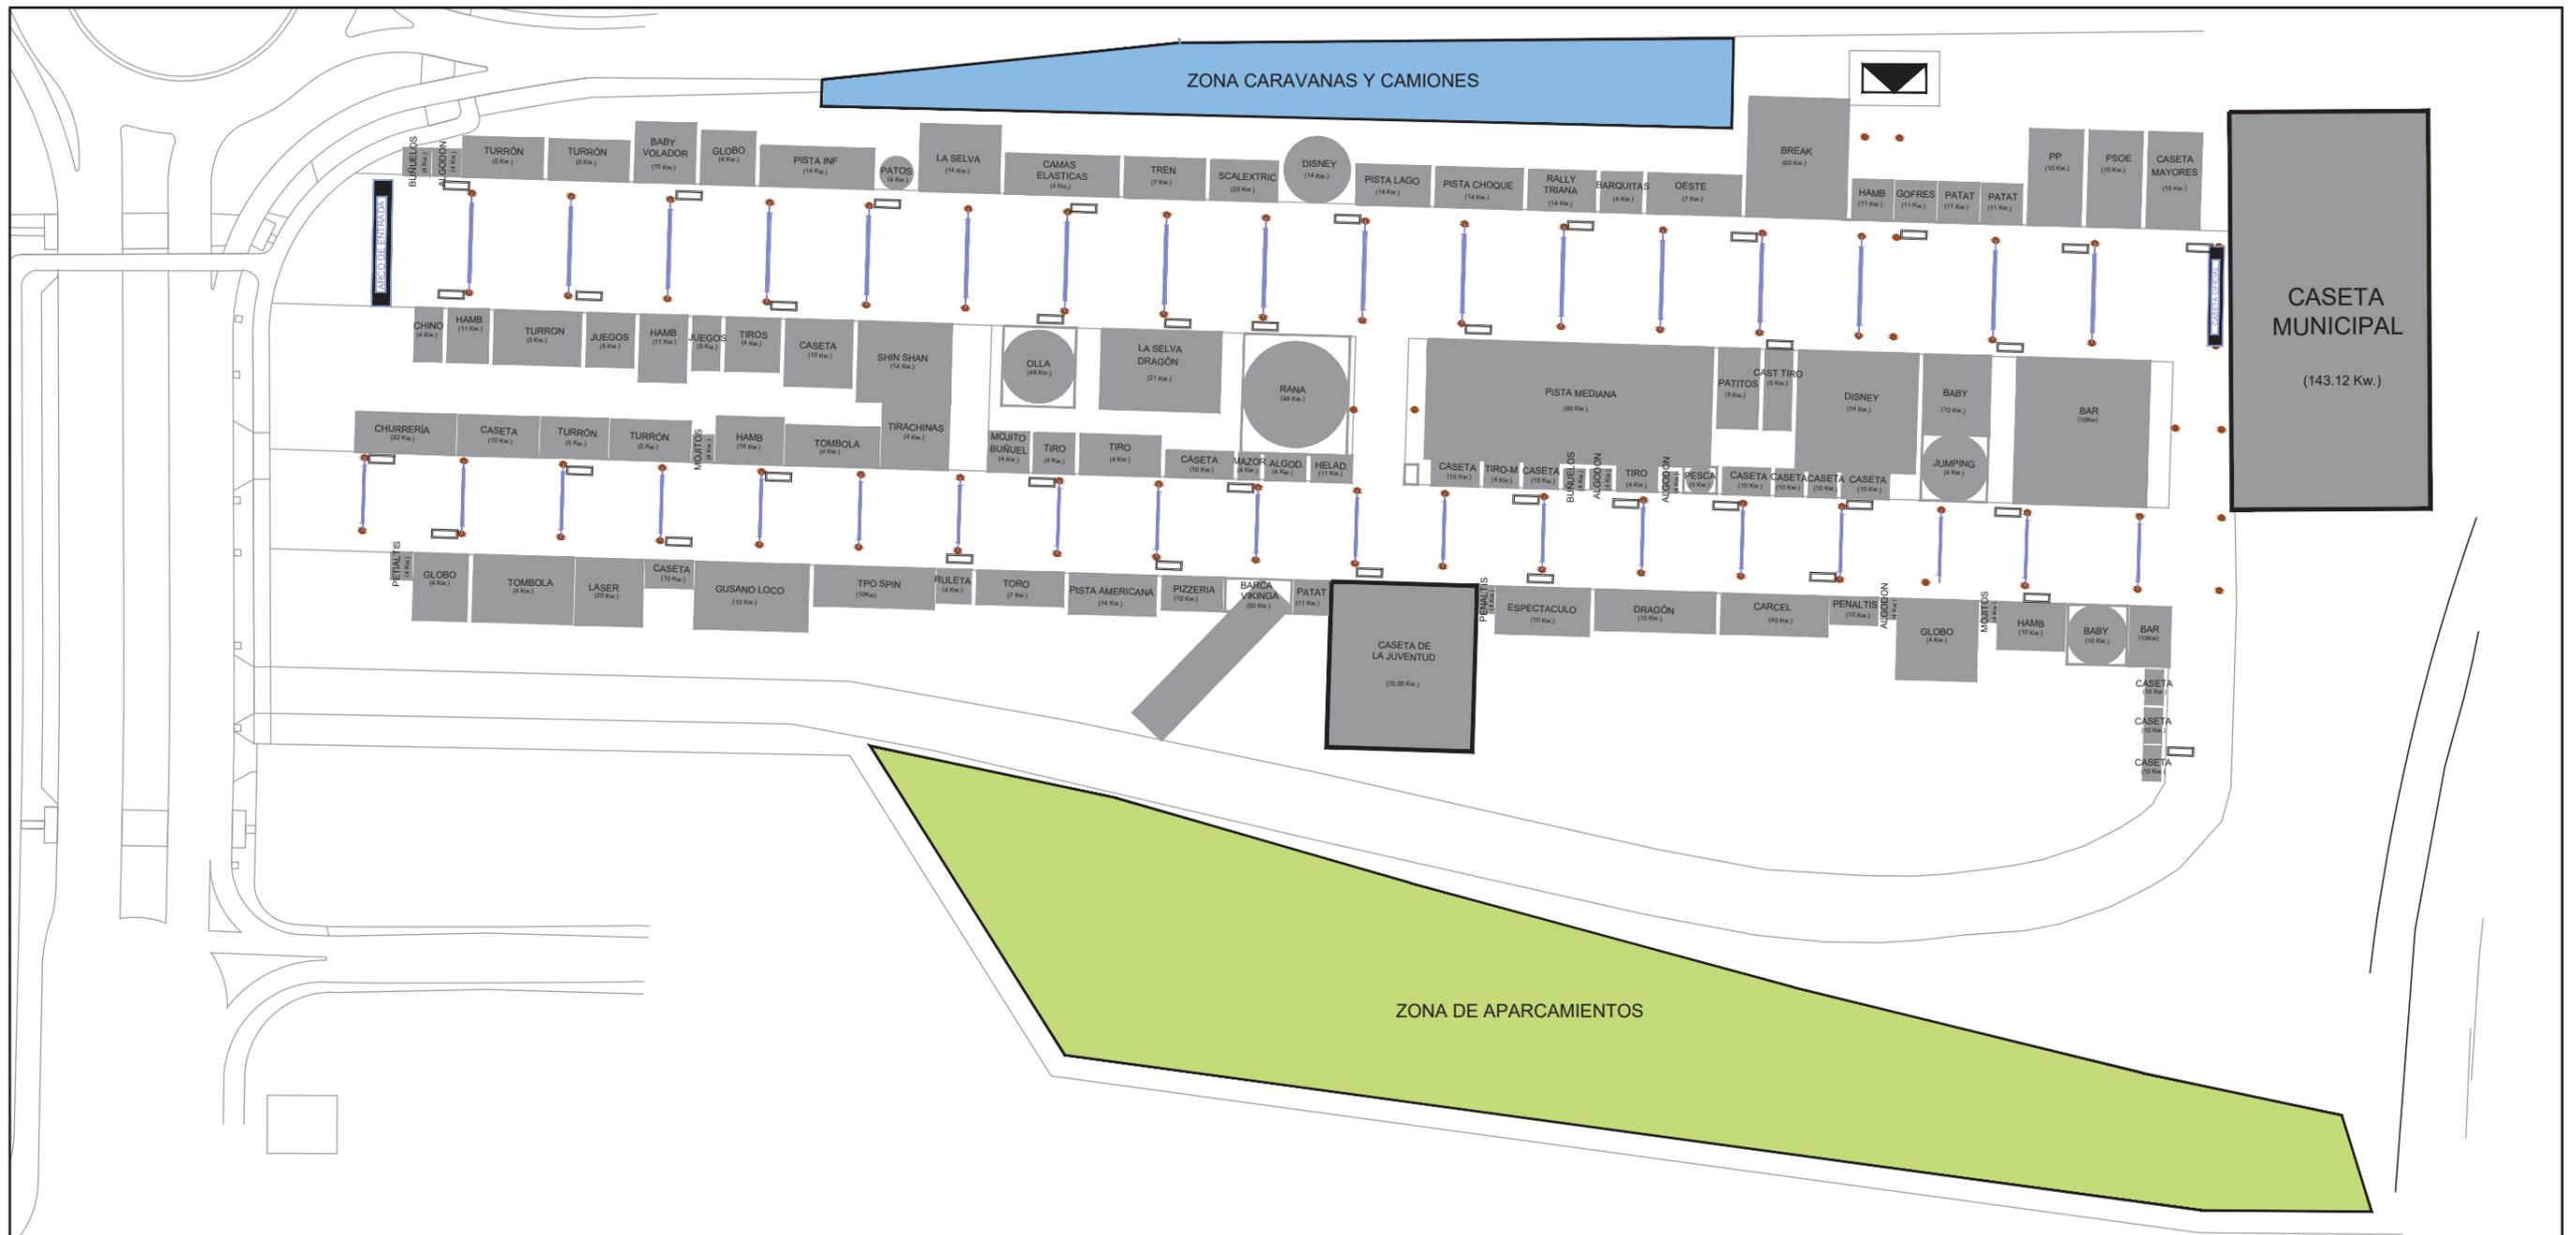

LEYENDA	
	Caja de suministro
	Poste de madera


EXCMO. AYUNTAMIENTO DE MIJAS
 DEPARTAMENTO DE ENERGÍA Y EFICIENCIA

DENOMINACION:

**INSTALACIÓN ELÉCTRICA
DE LAS FERIAS DEL MUNICIPIO DE MIJAS. MÁLAGA.**

LOTE 02: FERIA LA CALA	
Nº de PLANO:	04
FECHA:	Abril 2017
ESCALA:	1/1000

PLANO	DISTRIBUCIÓN "Feria de Noche LA CALA"
INGENIERA INDUSTRIAL MUNICIPAL	
Sonia Márquez Varo.	



EXCMO. AYUNTAMIENTO DE MIJAS
DEPARTAMENTO DE ENERGÍA Y EFICIENCIA

DENOMINACION:

INSTALACIÓN ELÉCTRICA
DE LAS FERIAS DEL MUNICIPIO DE MIJAS. MÁLAGA.

LOTE 02: FERIA LA CALA

Nº de PLANO: **05**

FECHA: **Abril 2017**


ESCALA: **1/1000**

PLANO

DISTRIBUCIÓN
"Feria de Día LA CALA"

INGENIERA INDUSTRIAL MUNICIPAL

Sonia Márquez Varo.

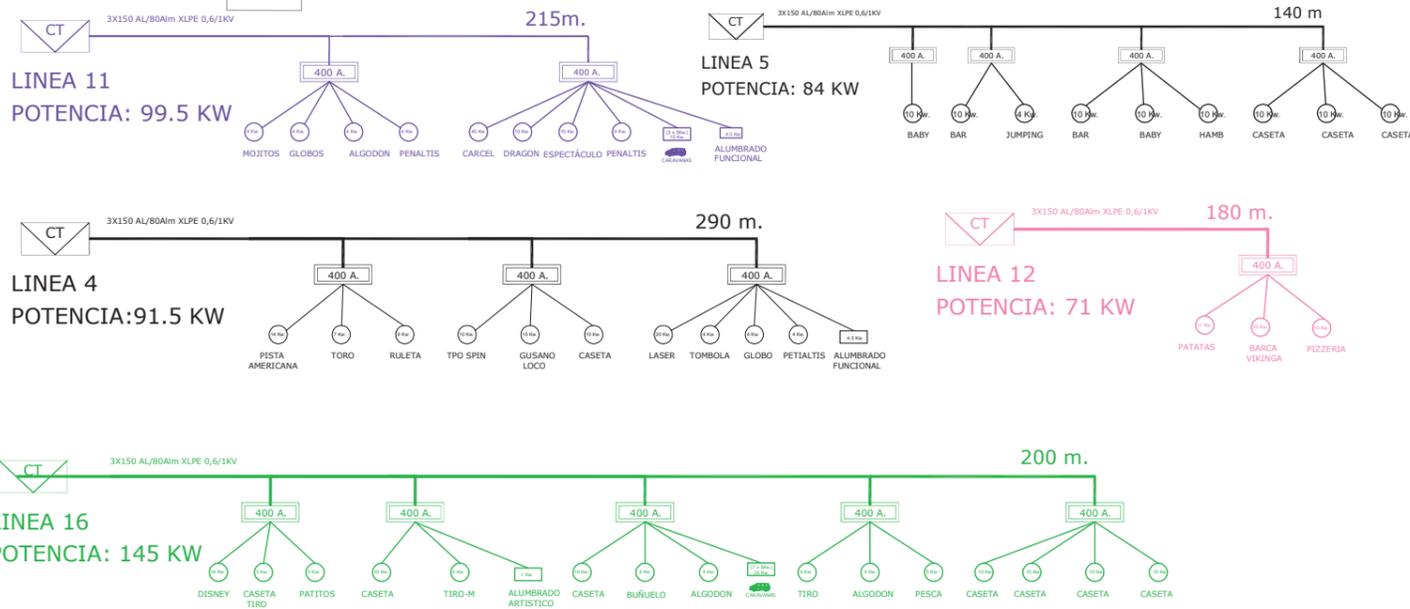



EXCMO. AYUNTAMIENTO DE MIJAS
 DEPARTAMENTO DE ENERGÍA Y EFICIENCIA

DE NOMINACION:

INSTALACIÓN ELÉCTRICA
DE LAS FERIAS DEL MUNICIPIO DE MIJAS. MÁLAGA.

LOTE 02: FERIA LA CALA
 Nº de PLANO: **07**
 FECHA: **Abril 2017**
 ESCALA: **1/1000**

PLANO **"Feria de Noche LA CALA"**
LÍNEAS B.T. 4, 5, 11, 12 Y 16 y ALUMBRADO ORNAMENTAL
 INGENIERA INDUSTRIAL MUNICIPAL
 Sonia Márquez Varo.

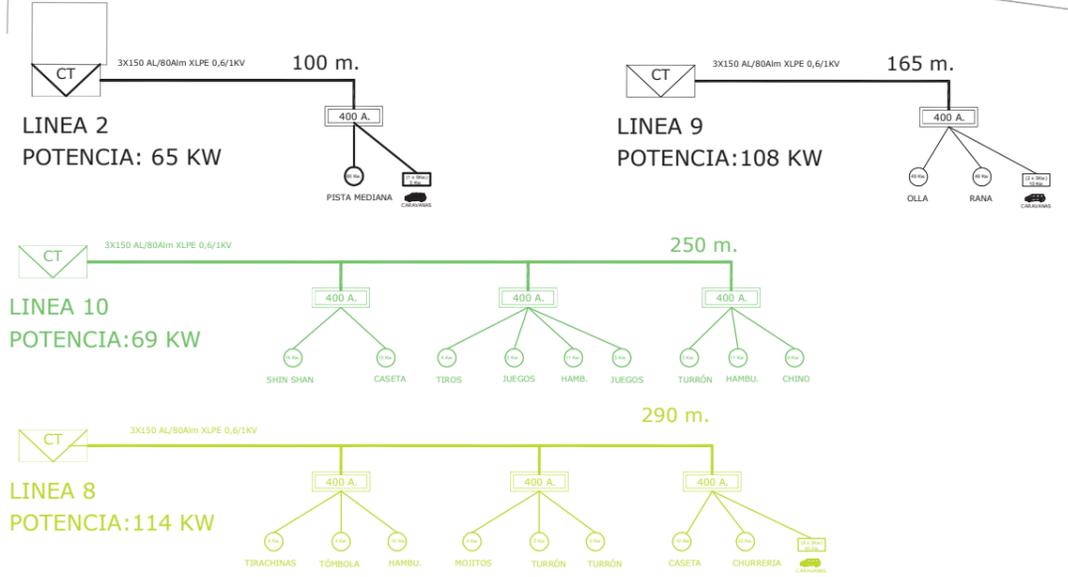





EXCMO. AYUNTAMIENTO DE MIJAS
DEPARTAMENTO DE ENERGÍA Y EFICIENCIA

DE NOMINACION:

**INSTALACIÓN ELÉCTRICA
DE LAS FERIAS DEL MUNICIPIO DE MIJAS. MÁLAGA.**

LOTE 02: FERIA LA CALA	PLANO
Nº de PLANO: 08	"Feria de Noche LA CALA"
FECHA: Abril 2017	LÍNEAS B.T. 2, 8, 9 Y 10 y ALUMBRADO ORNAMENTAL
ESCALA: 1/1000	INGENIERA INDUSTRIAL MUNICIPAL

Sonia Márquez Varo.

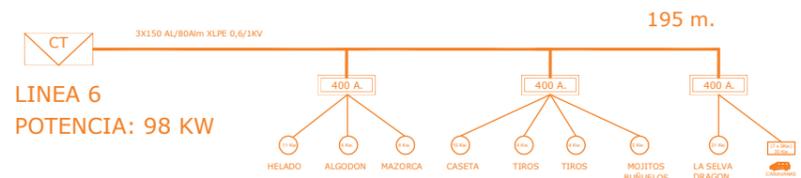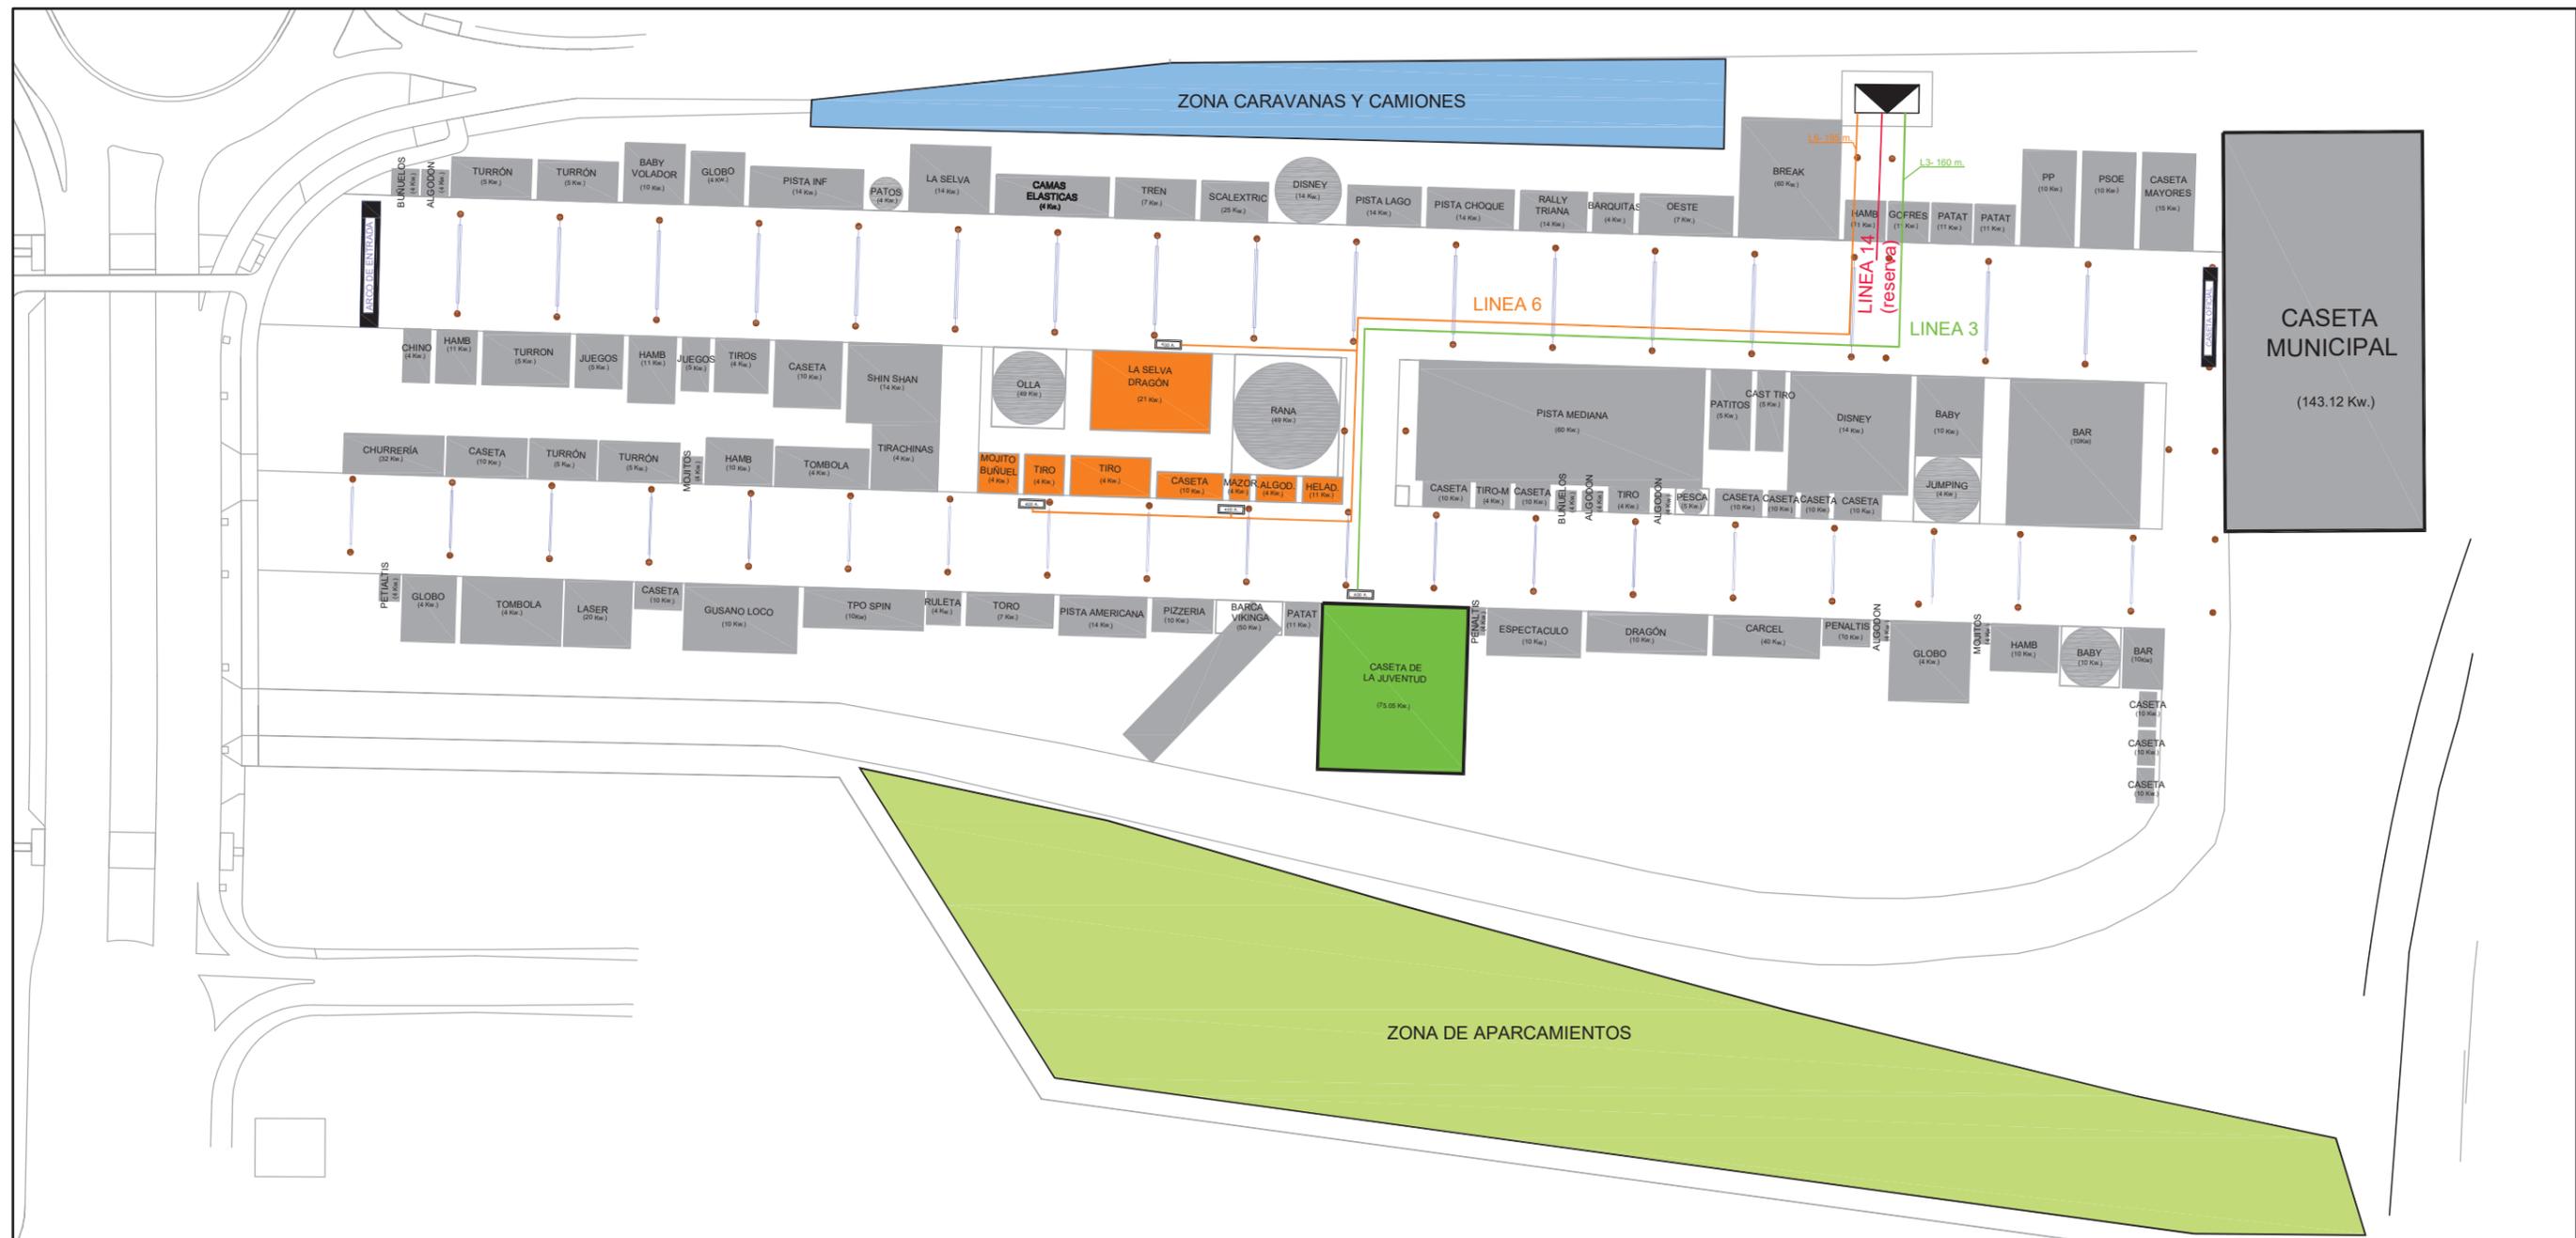




EXCMO. AYUNTAMIENTO DE MIJAS
DEPARTAMENTO DE ENERGÍA Y EFICIENCIA

DE NOMINACION:

INSTALACIÓN ELÉCTRICA
DE LAS FERIAS DEL MUNICIPIO DE MIJAS. MÁLAGA.

LOTE 02: FERIA LA CALA	PLANO
Nº de PLANO: 09	"Feria de Noche LA CALA"
FECHA: Abril 2017	LÍNEAS B.T. 3, 6 Y 14 y ALUMBRADO ORNAMENTAL
ESCALA: 1/1000	INGENIERA INDUSTRIAL MUNICIPAL

Sonia Márquez Varo.

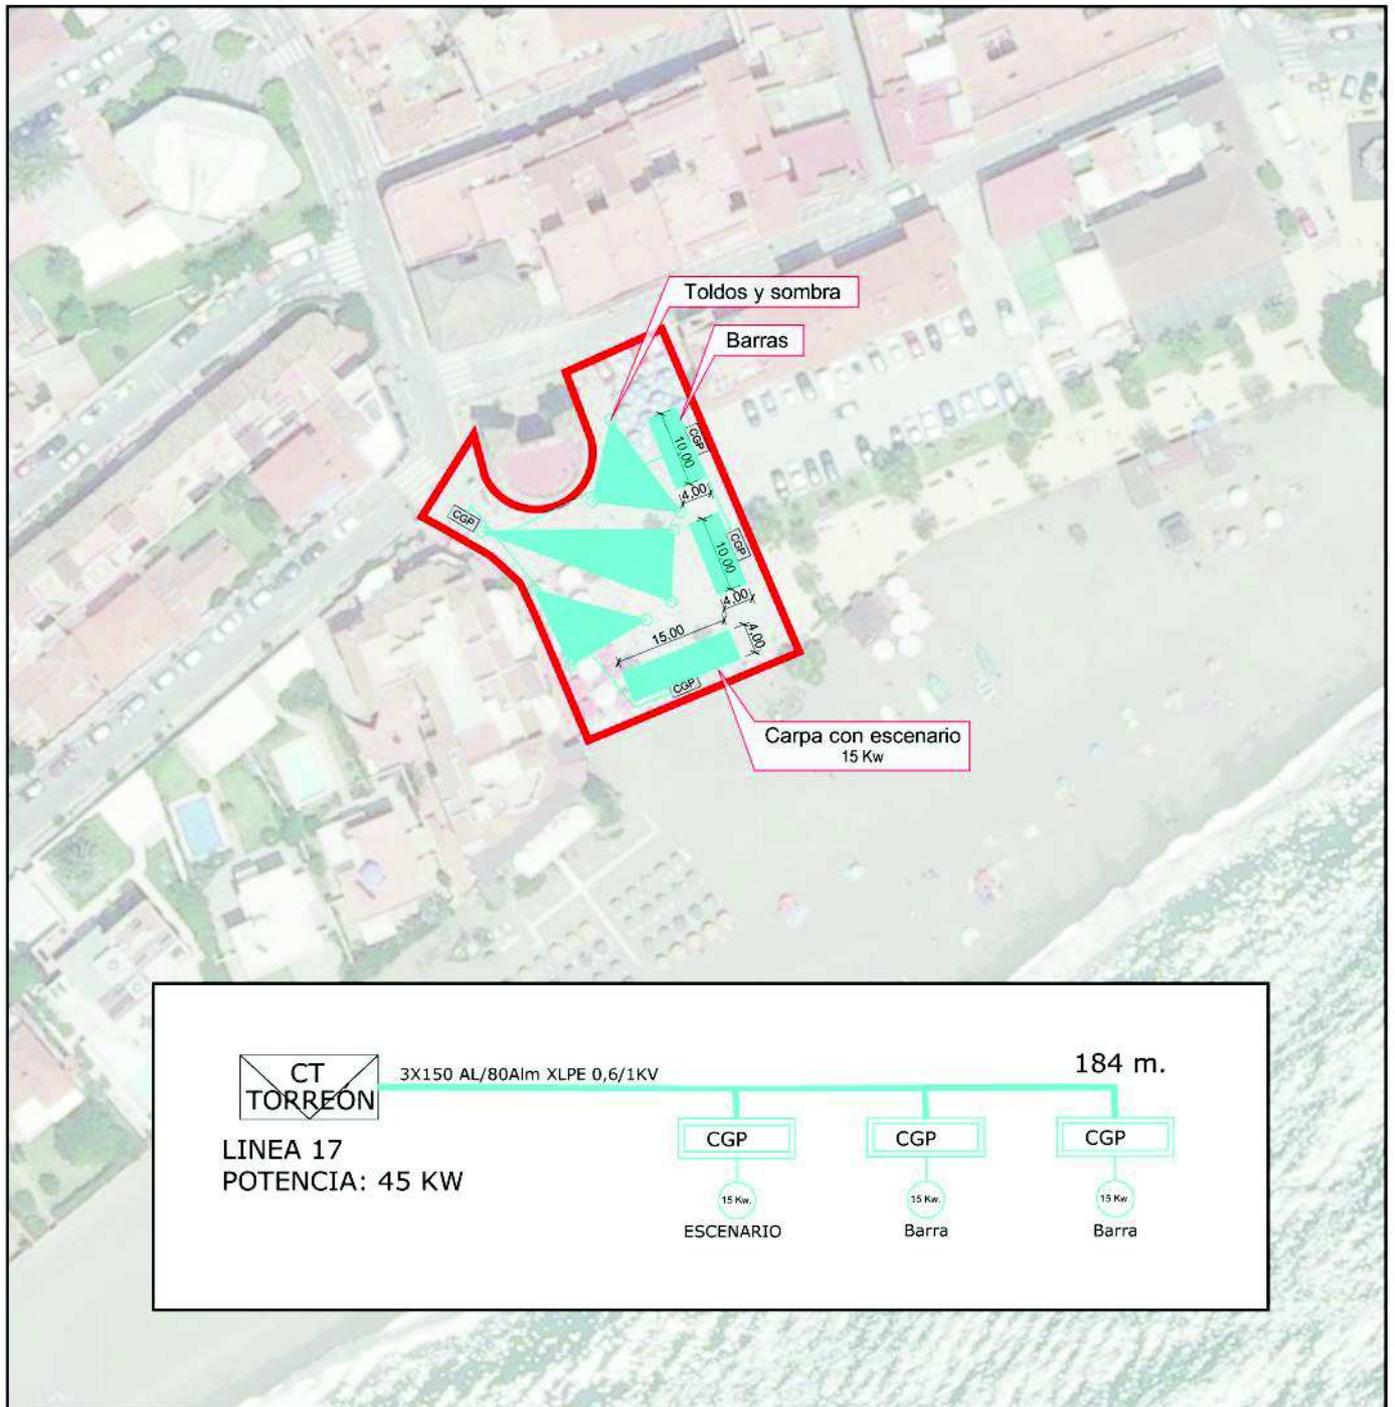


EXCMO. AYUNTAMIENTO DE MIJAS
DEPARTAMENTO DE ENERGÍA Y EFICIENCIA

DENOMINACION:

**INSTALACIÓN ELÉCTRICA
DE LAS FERIAS DEL MUNICIPIO DE MIJAS. MÁLAGA.**

LOTE 02: FERIA LA CALA	
Nº de PLANO:	10
FECHA:	Abril 2017
ESCALA:	1/1000

PLANO	"Feria de Día LA CALA"
	LÍNEA B.T. 17 y ALUMBRADO ORNAMENTAL
INGENIERA INDUSTRIAL MUNICIPAL	
Sonia Márquez Varo.	