
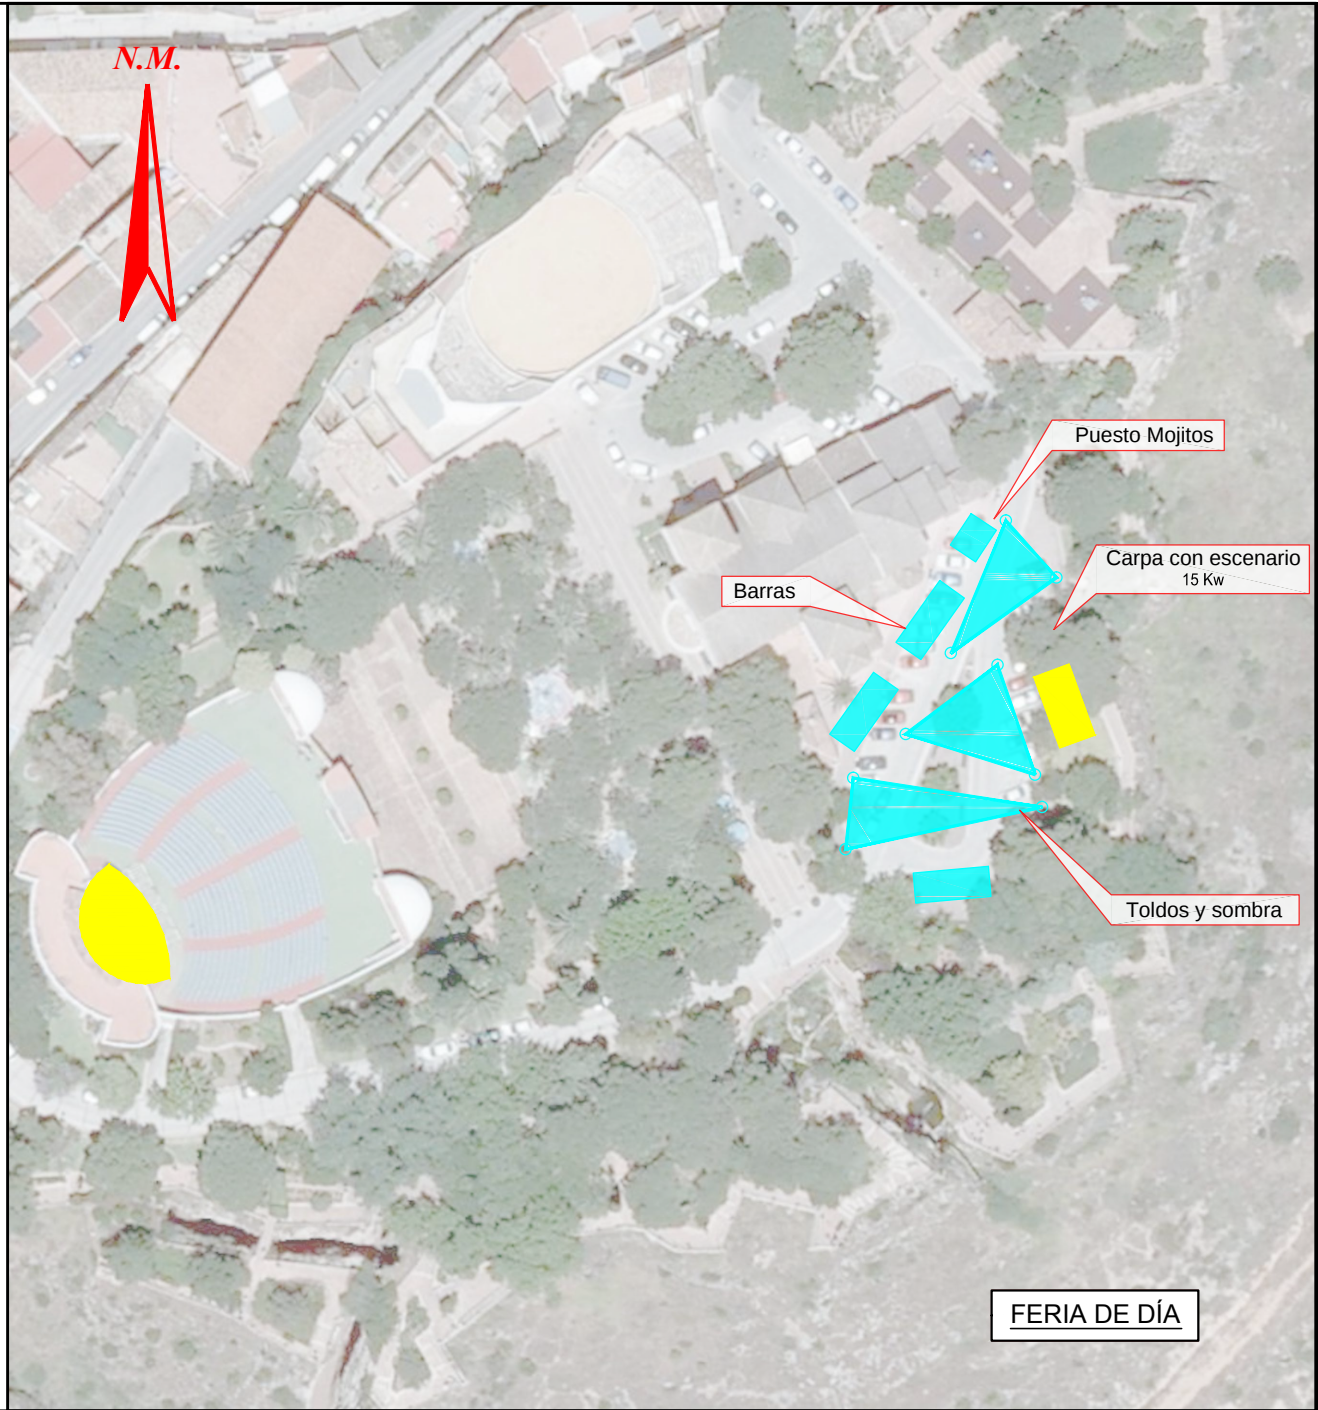


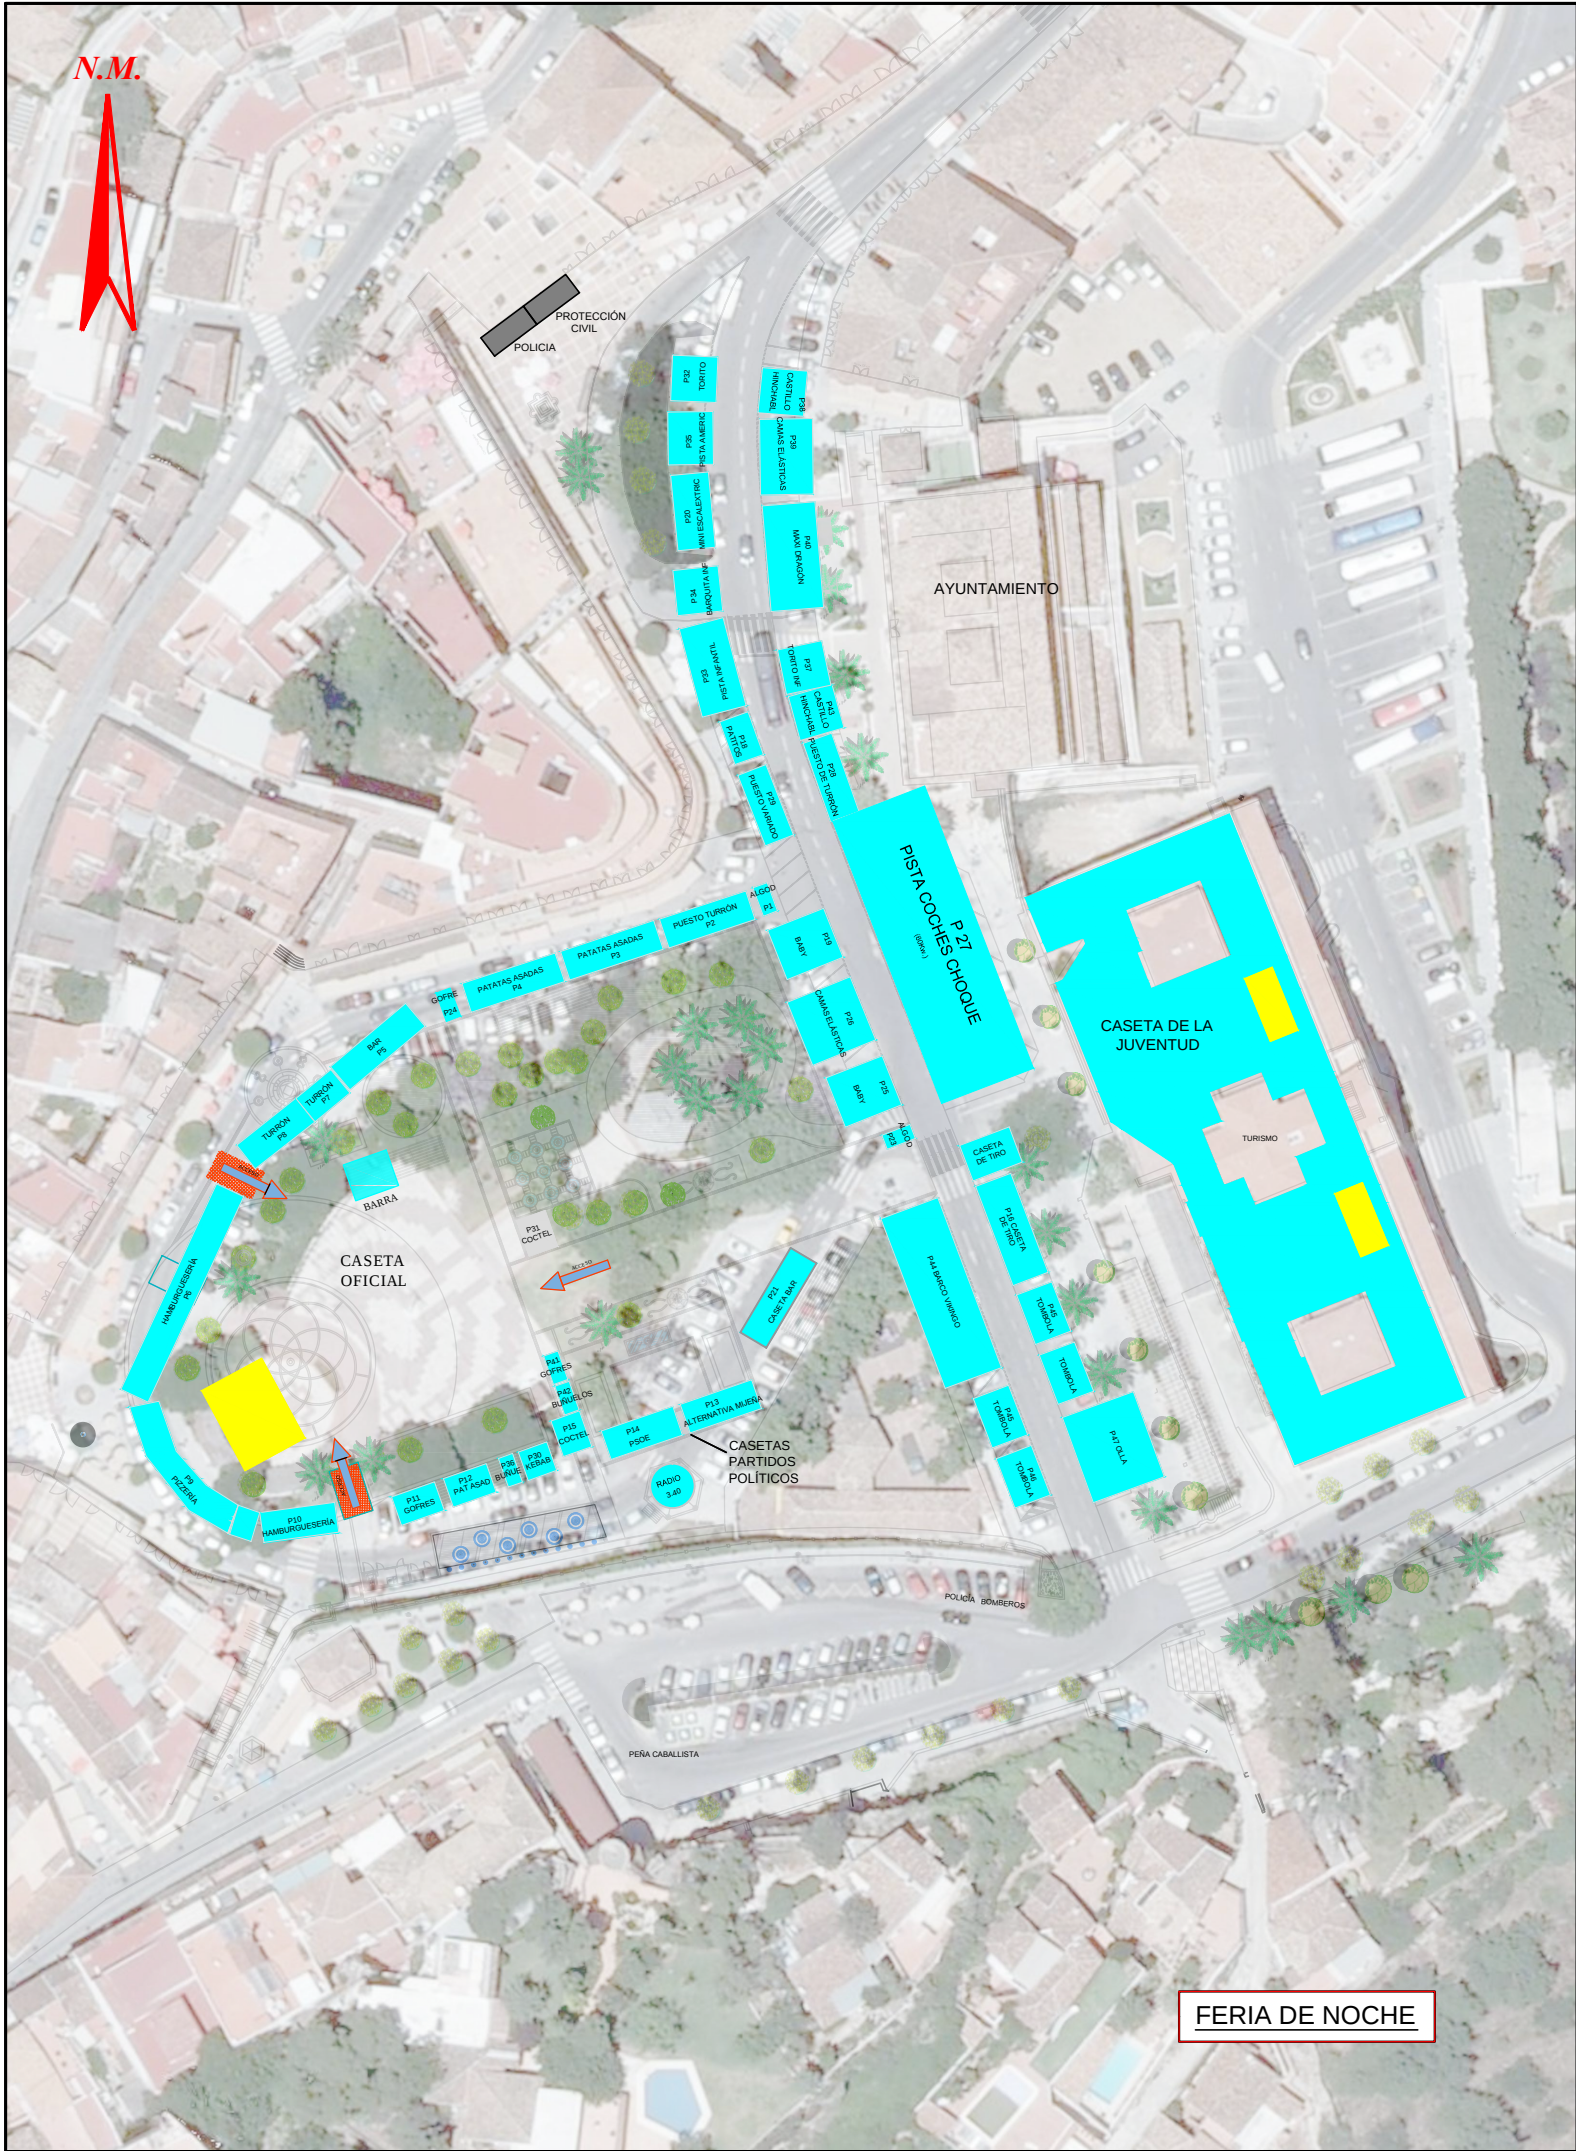

 EXCMO. AYUNTAMIENTO DE MIJAS DEPARTAMENTO DE ENERGÍA Y EFICIENCIA	
DENOMINACION:	
INSTALACIÓN ELÉCTRICA DE LAS FERIAS DEL MUNICIPIO DE MIJAS. MÁLAGA.	
LOTE 02: FERIA MIJAS PUEBLO	PLANO
Nº de PLANO: 01	UBICACIÓN DE ESCENARIOS "Feria MIJAS PUEBLO"
FECHA: Abril 2017	INGENIERA INDUSTRIAL MUNICIPAL Sonia Márquez Varo.
ESCALA: 1/1000	